


# Ферма КРС на 1995 голов

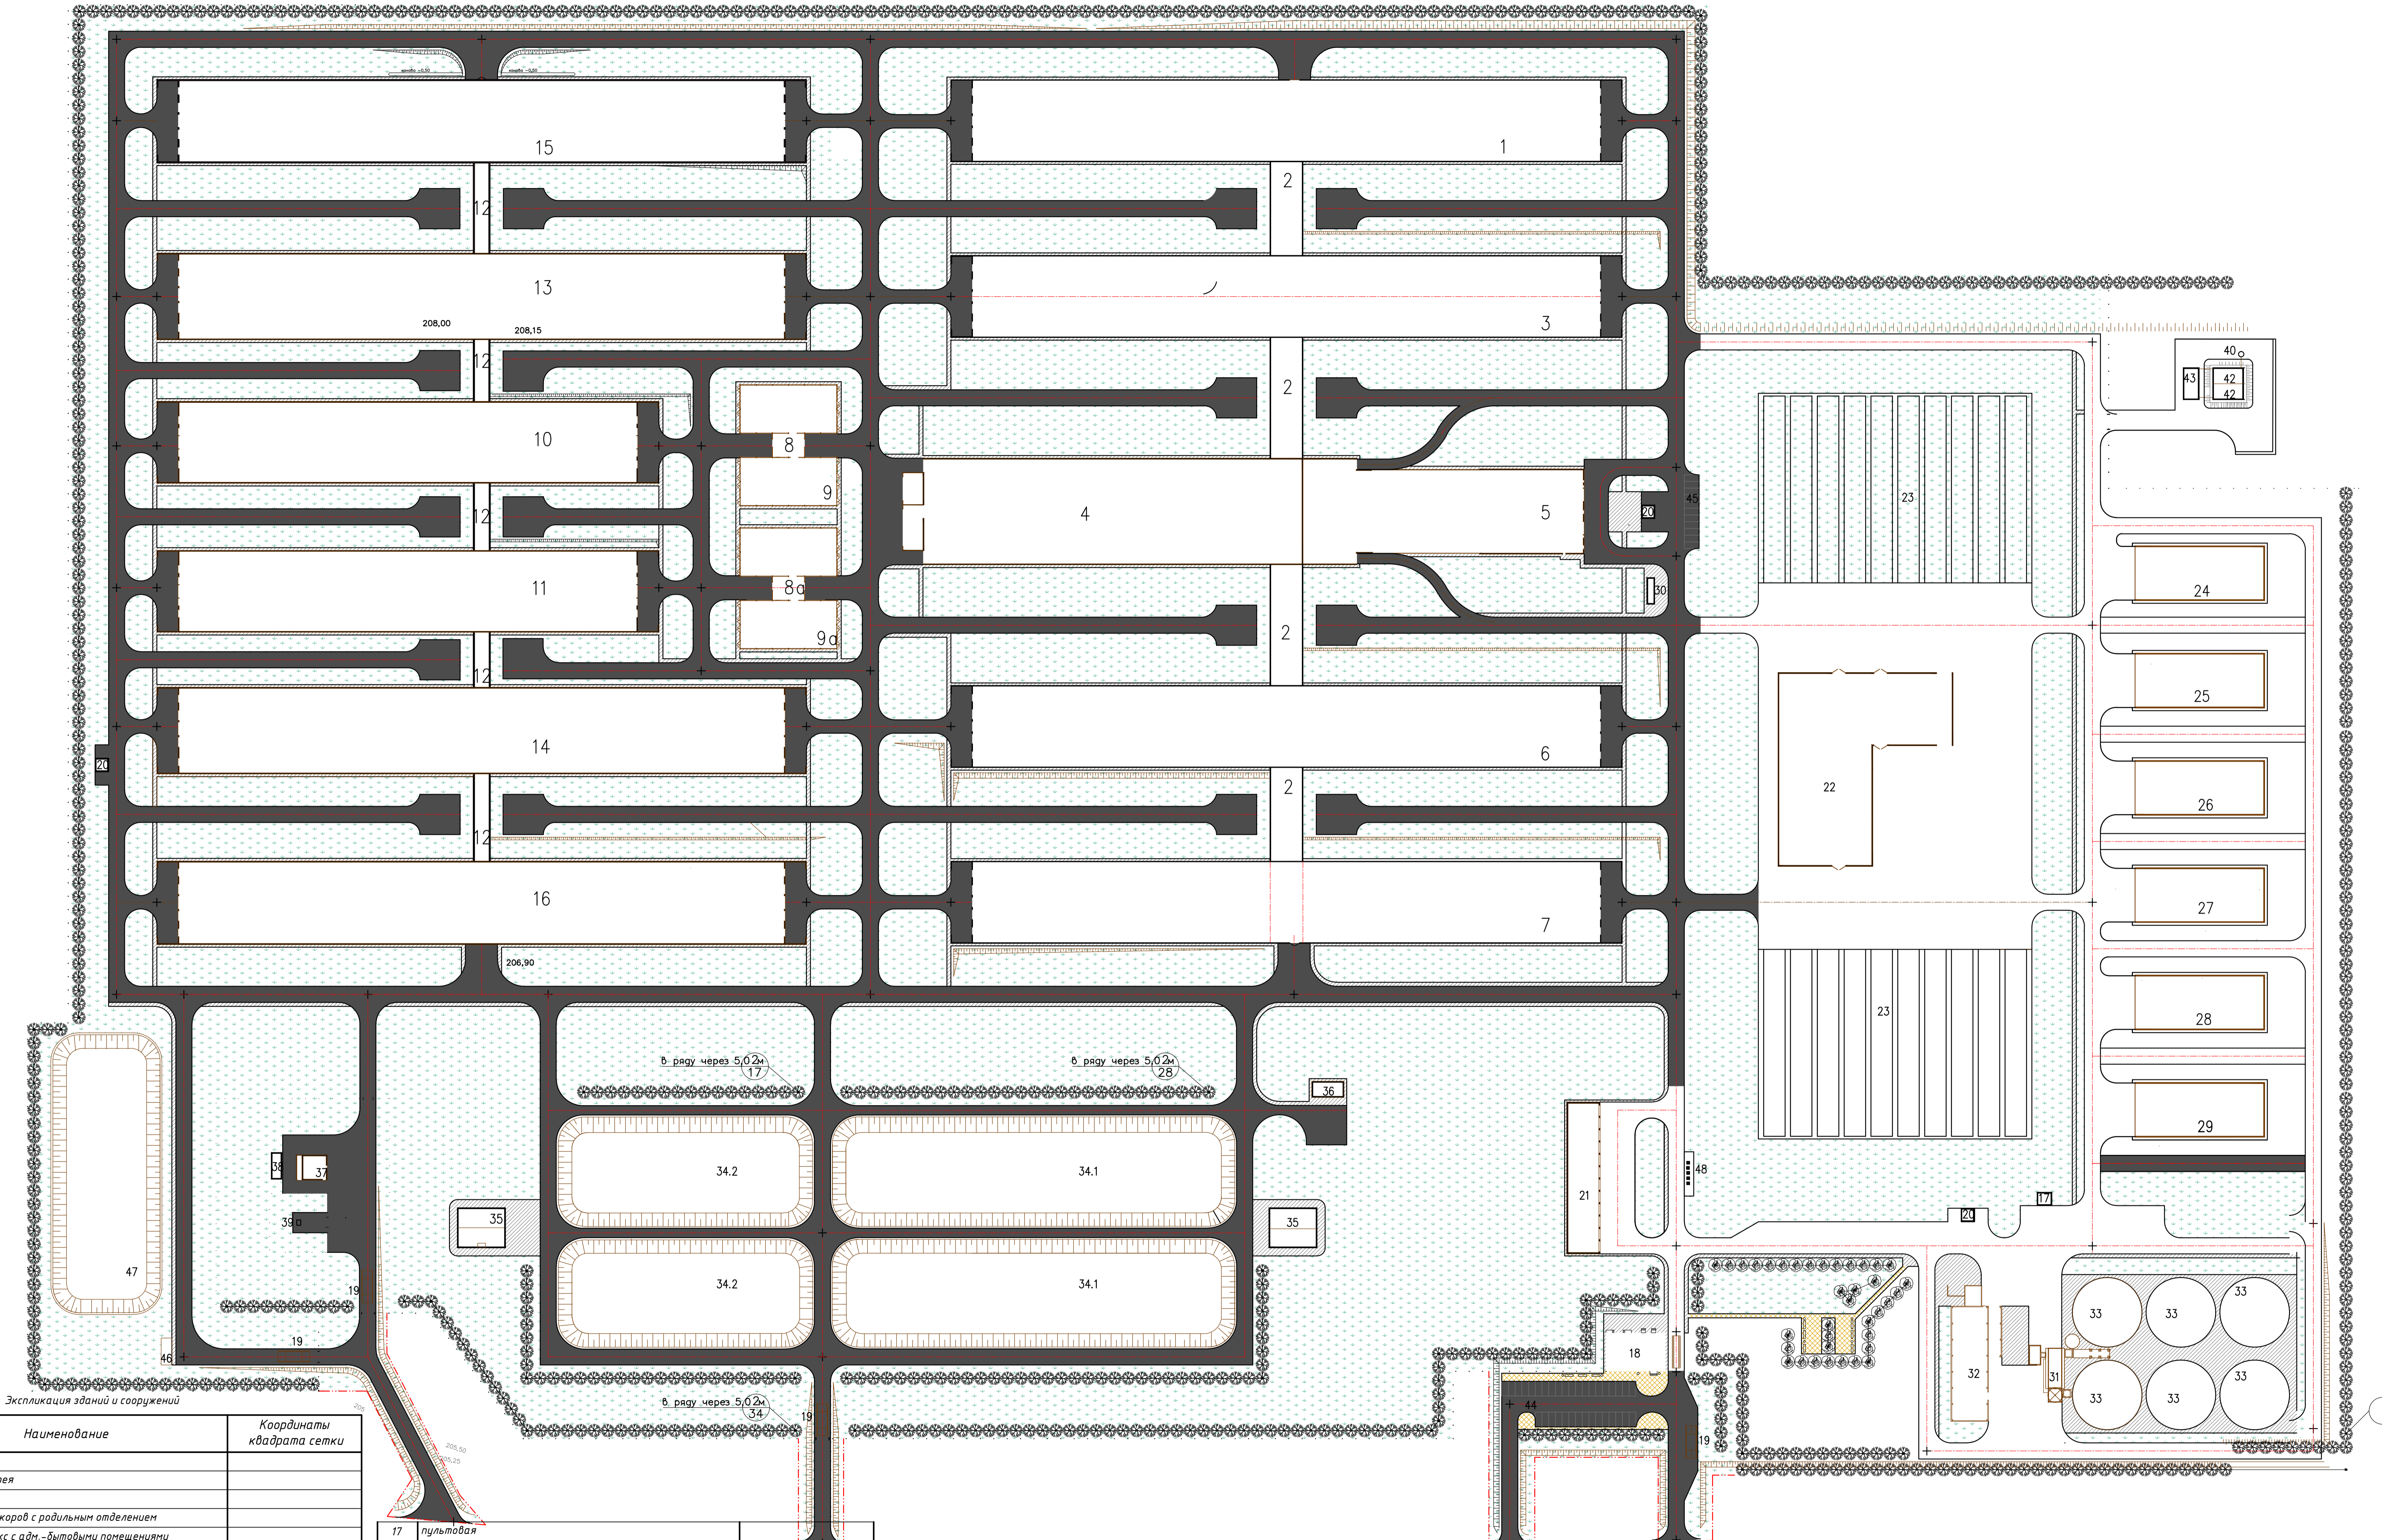

Экспликация зданий и сооружений

Номер на плане	Наименование	Координаты квадрата сетки
1	Коровник №1	
2	Переходная галерея	
3	Коровник №2	
4	Коровник №4 для коров с родильным отделением	
5	Дольный комплекс с адм.-бытовыми помещениями	
6	Коровник №6	
7	Коровник №7	
8, 8a	Мясная и молочная для телят от 0 до 2 мес.	
9, 9a	Площадка для телят от 0 до 2 мес.	
10	Телятник №1 от 3 до 8 месяцев	
11	Телятник №2 от 3 до 8 месяцев	
12	Переходная галерея для телят	
13	Телятник №3 от 9 до 16 месяцев	
14	Телятник №4 от 9 до 16 месяцев	
15	Телятник №5 от 17 до 21 месяцев	
	Телятник №6 от 17 до 21 месяцев	

17	пультная	
18	Санпропускник и весовая	
19	Участок мойки колес	
20	Трансформаторная подстанция	
21	Гараж тракторов и спецтехники	
22	Склад сухих кормов с миксерами	
23	Горизонтальное хранение силоса	
24-29	Склад сена и соломы	
30	ДГУ	
31	Зерносушилка	
32	Кормоцех	
33	Зернохранилище	

34.1-34.2	Навозохранилище лагуна	
35	Предлагуна	
36	Вызреб для хозяйственно-бытовых стоков	
37	Санитарно-убойный пункт	
38	Вызреб стоков от бойни	
39	Трупосжигательная печь	
40	Ярт.скважина	
41	Насосная станция первого подъема	
42	Технологический противопожарный резервуар (2 шт.)	
43	Насосная станция второго подъема	

44	Гостевая автостоянка на 35 машиномест	
45	Автостоянка на 1 машиномест	
46	Очистные сооружения ливневых стоков	
47	Искусственный водоём	
48	Площадка для сбора мусора	

						-ПЗУ		
						Ферма КРС на 1995 голов		
Изм.	Кол.чт.	Лист	№ док.	Подп.	Дата	Страниц	Лист	Листов
ГМП	Фролов							
ГАП	Калининов							
Разработал	Куроедова							
						©ООО Проектная мастерская "Исеть"		