


Животноводческий комплекс на 10 000 голов для выращивания нетелей КРС

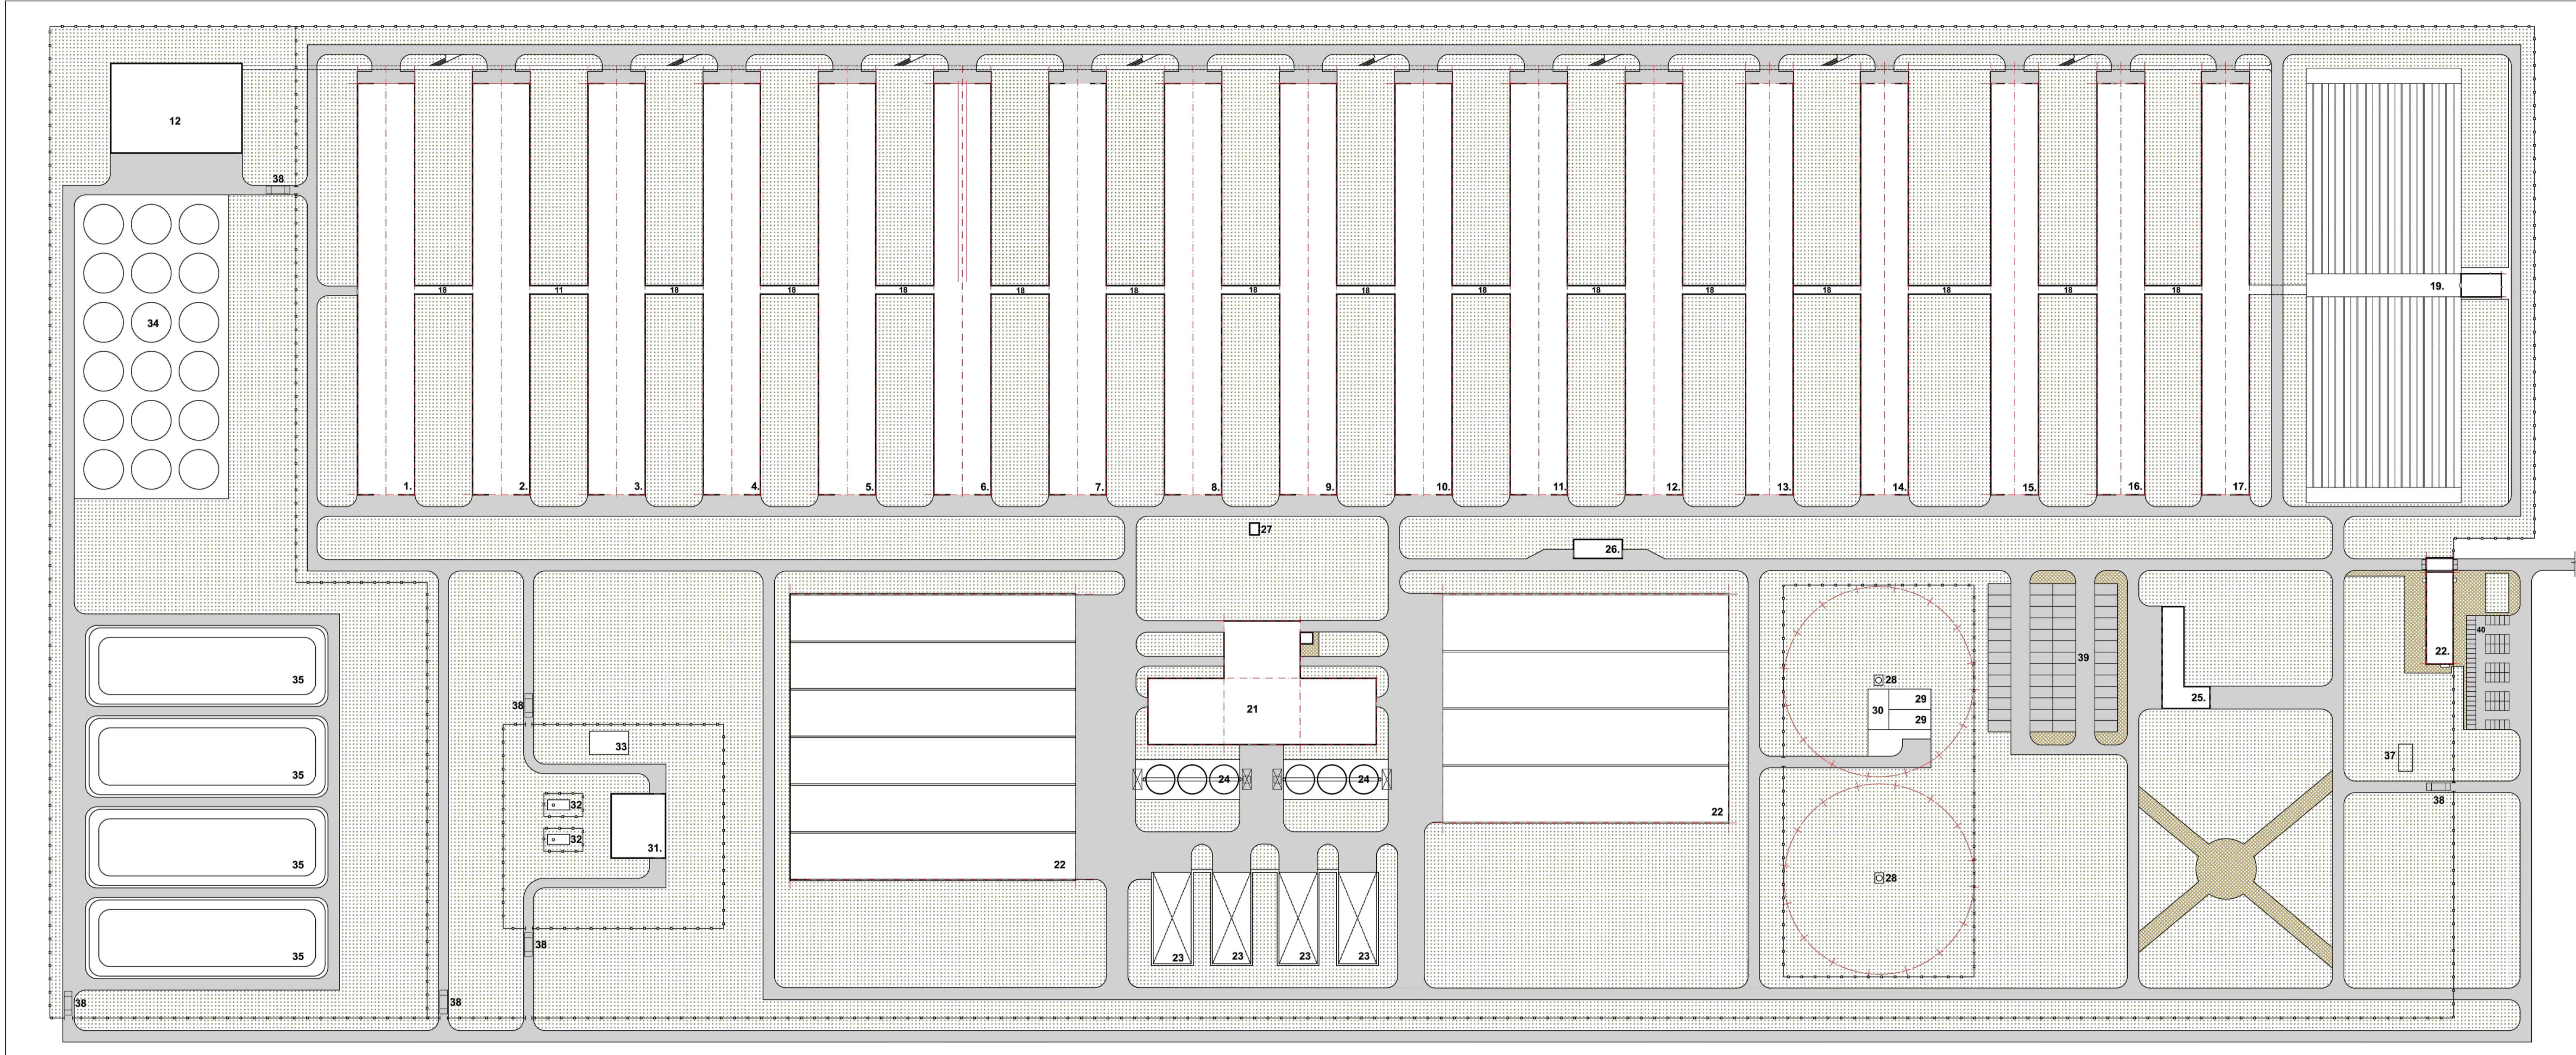

Экспликация зданий и сооружений

Номер на плане	Наименование	Координаты квадрата сетки
1	Телятник от 12 до 24 мес. на 600 голов	
2	Телятник от 12 до 24 мес. на 600 голов	
3	Телятник от 12 до 24 мес. на 600 голов	
4	Телятник от 12 до 24 мес. на 600 голов	
5	Телятник от 12 до 24 мес. на 600 голов	
6	Телятник от 12 до 24 мес. на 600 голов	
7	Телятник от 12 до 24 мес. на 600 голов	
8	Телятник от 12 до 24 мес. на 600 голов	
9	Телятник от 12 до 24 мес. на 600 голов	
10	Телятник от 12 до 24 мес. на 600 голов	
11	Телятник от 12 до 24 мес. на 600 голов	
12	Телятник от 7 до 11 и 12 до 24 мес. на 700 голов	
13	Телятник от 7 до 11 мес. на 800 голов	
14	Телятник от 7 до 11 мес. на 800 голов	
15	Телятник от 3 до 6 и 7 до 11 мес. на 820 голов	
16	Телятник от 3 до 6 мес. на 840 голов	
17	Телятник от 3 до 6 мес. на 840 голов	
18	Переходная галерея	
19	Телячья деревня на 2520 голов с молочной и молочной	
20	Санпропускник с крытым дельбарьером	
21	Кормоцех	
22	Силосные траншеи	
23	Склад сена и соломы	
24	Элеватор	
25	Гараж с автомойкой	
26	Автовокзал	
27	Трансформаторная подстанция	

Номер на плане	Наименование	Координаты квадрата сетки
28	Севалина с насосной станцией I подъема	
29	Противопожарный резервуар	
30	Насосная станция II подъема	
31	Санитарно-убойный пункт	
32	Трубо-сигнальная печь	
33	Выбреб стоек от бойни	
34	Навозохранилище закрытого типа	
35	Навозохранилище "Пагуля"	
36	Предлагуна	
37	Выбреб коз-бытовых стоек	
38	Дельбарьер	
39	Парковка для спец. техники на 52 м/м	
40	Автостоянка 64 на м/м	